

DKTM
ZONE 1

DVR90

Plan vedr.			
Matr.nr. 97bd og 97bc Sønderho By, Sønderho			
J. 20236103	Mål 1:250	Sign.	Fremstillet: 6. jun. 2023 Init. sn/mm
LandSyd LANDINSPEKTØRER		KRONPRINSENGADE 68 DK-6700 ESBJERG TLF: +45 75 12 13 66 MAIL: ESBJERG@LANDSYD.DK	Papirformat: A3
Kontorer: Aabenraa - Esbjerg - Grindsted - Varde - Vejen			



FACADE MOD SYD




FACADE MOD VEST



FACADE MOD ØST



FACADE MOD NORD

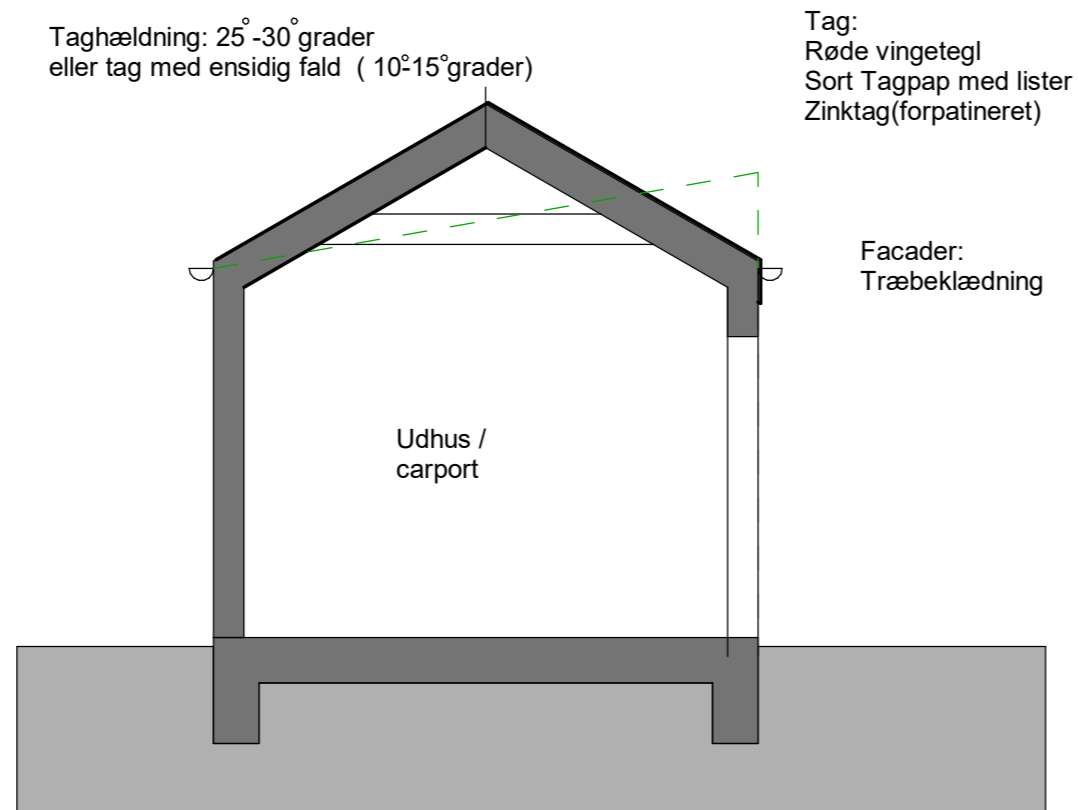

GL.Byvej matr. nr. 97bc Sønderho 6720 Fanø


1.31

Udhus- Principsnit

mål 1:50



Kim Holst
Arkitekt MAA
Gl. Byvej 21A
6720 Fanø
M: 23701896

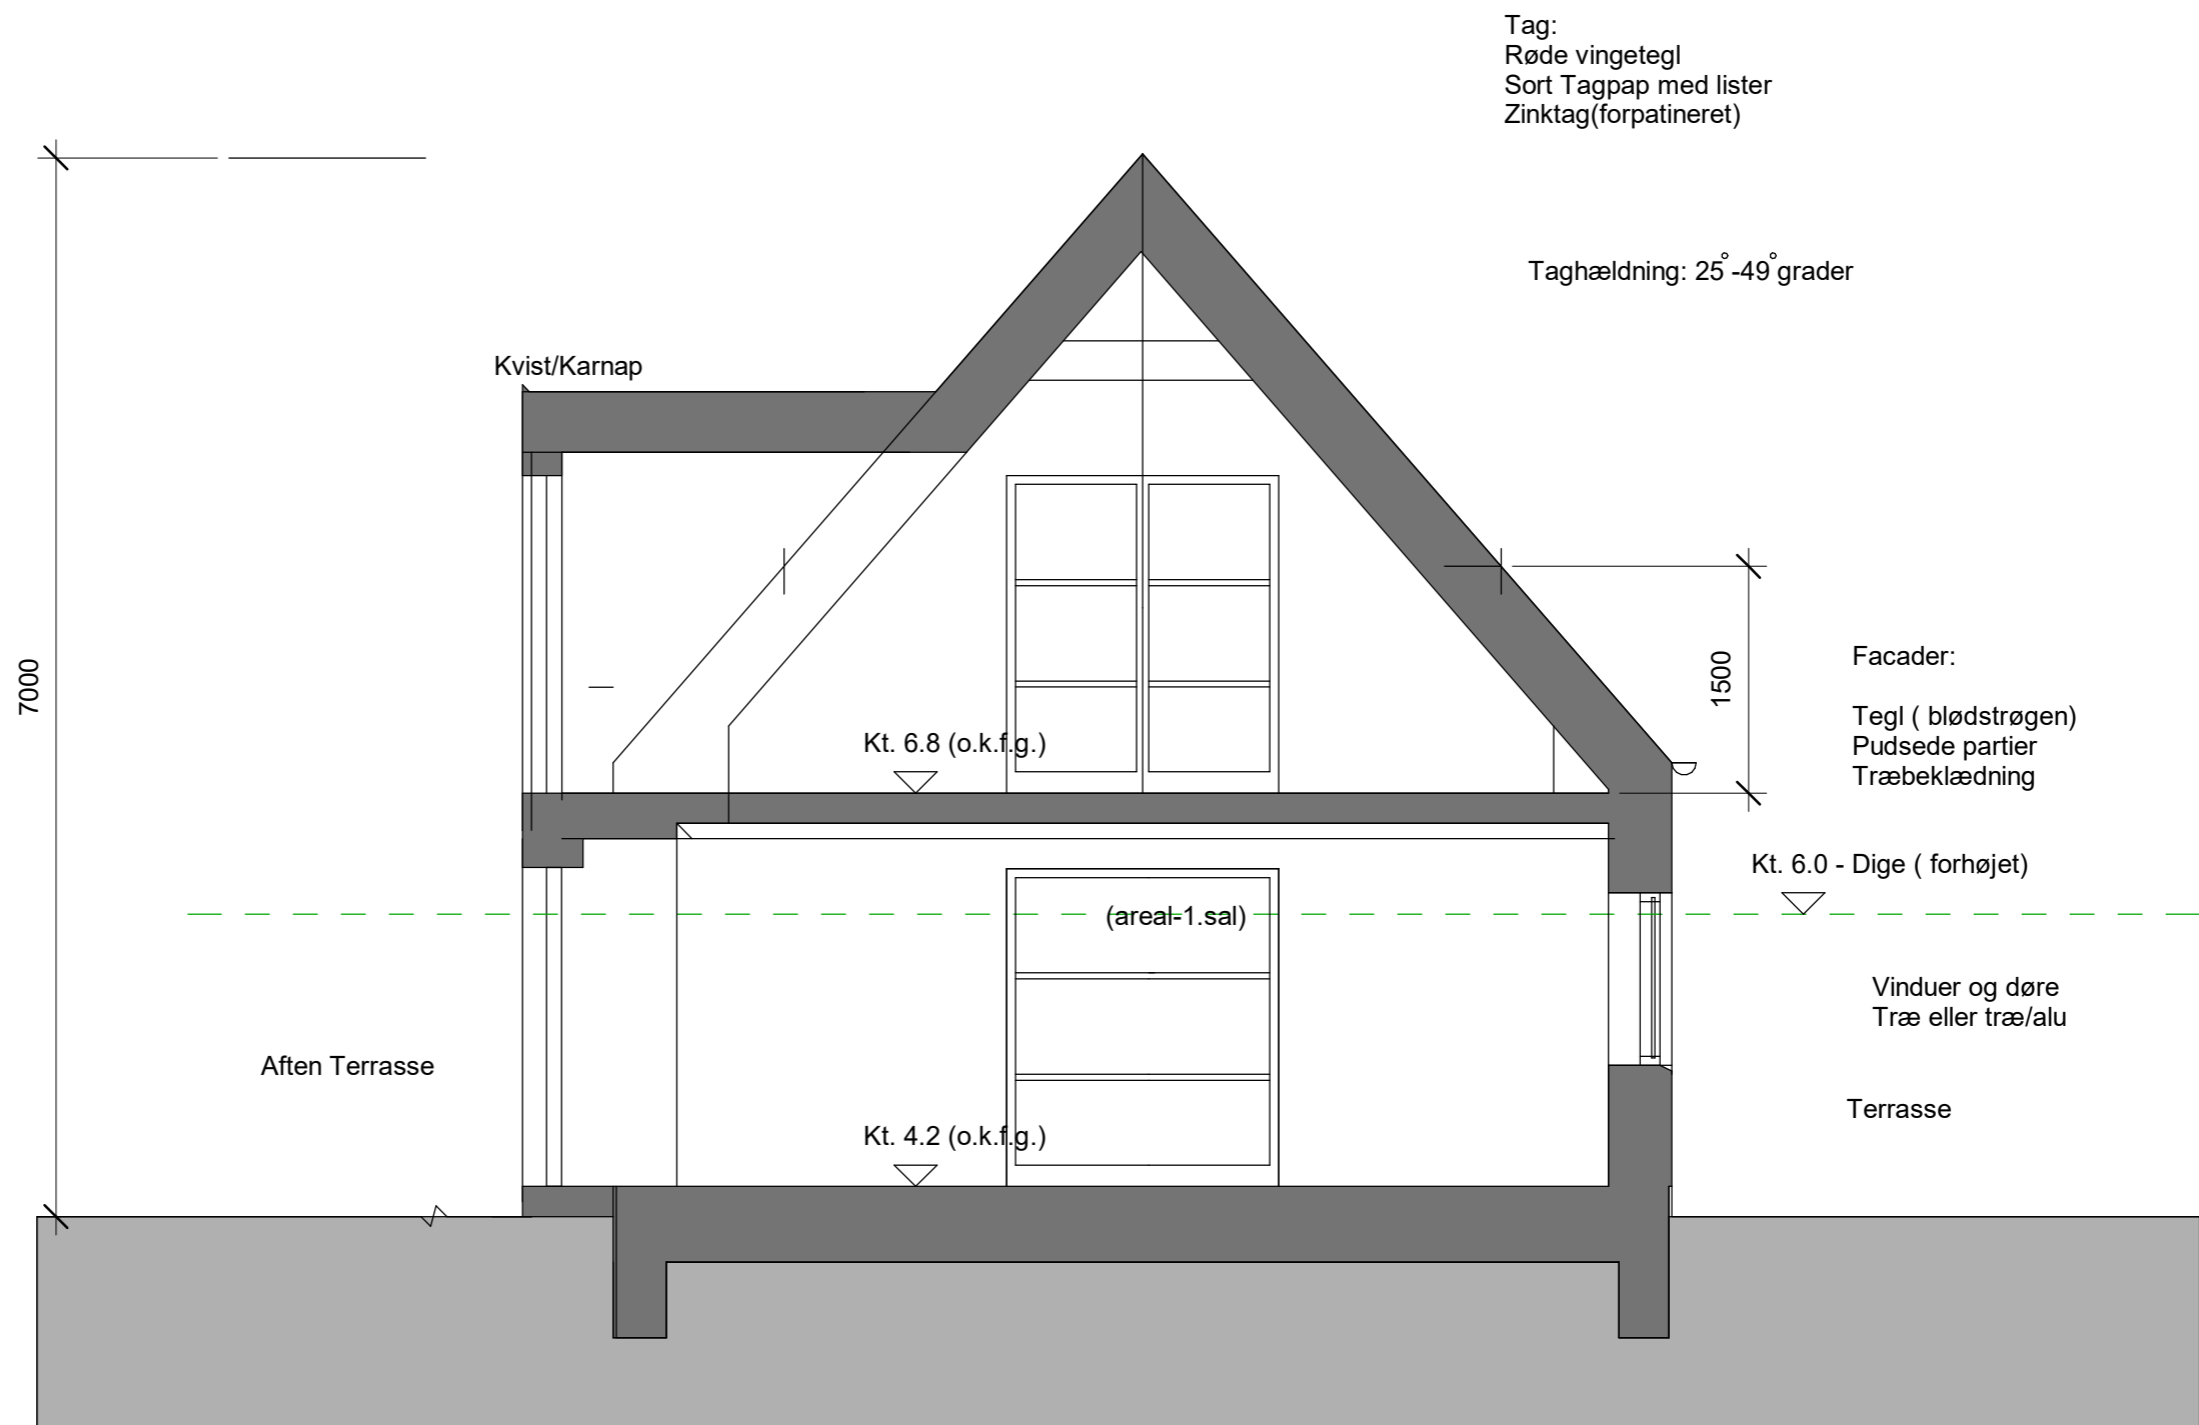

GL.Byvej matr. nr. 97bc Sønderho 6720 Fanø

1.30

Principsnit mål 1:50



79m²
i grundplan
60m² -tagetage
ialt 139m²
Bebyg.procent: 17%

UDHUS
28m²

Aften terrasse

Terrasse

Indkørsel

byggefelt

GK ca 4,2

252

80m m²

4.00

GF B
3.17

GF B
3.34

3.00

3.50

4.00

4.50

4.90

97'

97'

3.43

2.5

Optegnet efter luftfoto

Optegnet efter luftfoto

183⁰

GL.Byvej matr. nr. 97bc Sønderho 6720 Fanø

1.00

Situationsplan mål 1:200



Kim Holst
Arkitekt MAA
Gl. Byvej 21A
6720 Fanø
M: 23701896